


RZUT I PIĘTRA - STAN ISTNIEJĄCY

skala 1:100

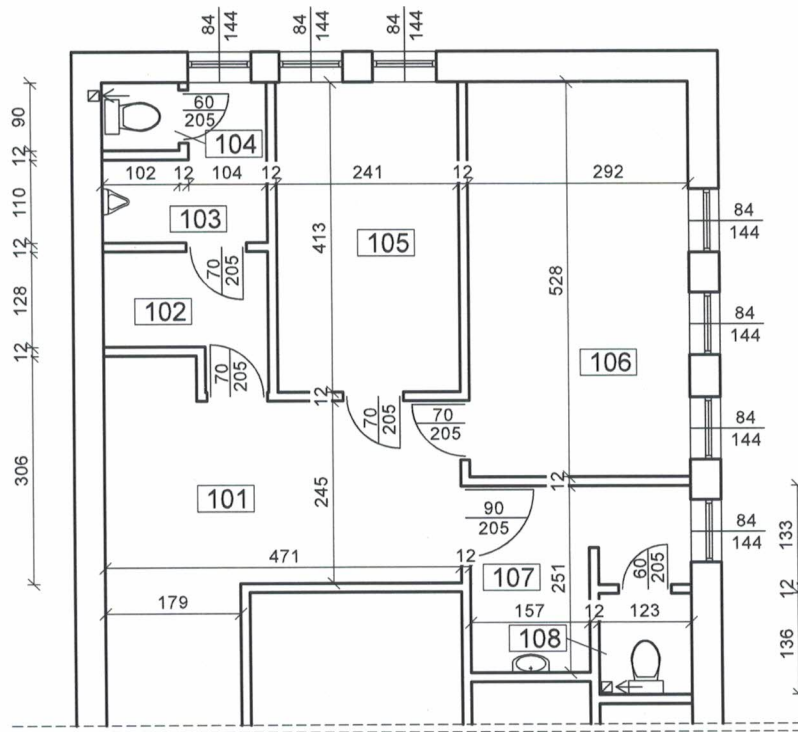


ZESTAWIENIE POMIESZCZEŃ

Ozn.	Nazwa pom.	Posadzka	m ²
101	Komunikacja	Lastriko	12,31
102	WC	Terakota	3,30
103	WC	Terakota	3,46
104	WC	Terakota	0,92
105	Pomieszczenie 1	Wyk. dyw.	9,95
106	Pomieszczenie 2	Wyk. dyw.	15,42
107	WC	Terakota	5,68
108	WC	Terakota	1,67
RAZEM:			52,71

Rysunek:	RZUT I PIĘTRA - STAN ISTNIEJĄCY		Nr rys.	1
Investor:	Bychawskie Stowarzyszenie Kobiet Aktywnych ul. Piłsudskiego 34, 23-100 Bychawa		Skala:	1:100
Inwestycja, lokalizacja:	Modernizacja lokalu na potrzeby świetlicy między pokoleniowej BSKA ul. Piłsudskiego 33/3, 23-100 Bychawa			
Projektant (Architektura):	Janusz Lipiec upr. bud. 66/Lb/87	Data:	08.2017	Podpis: 

RZUT I PIĘTRA - STAN PROJEKTOWANY

skala 1:100

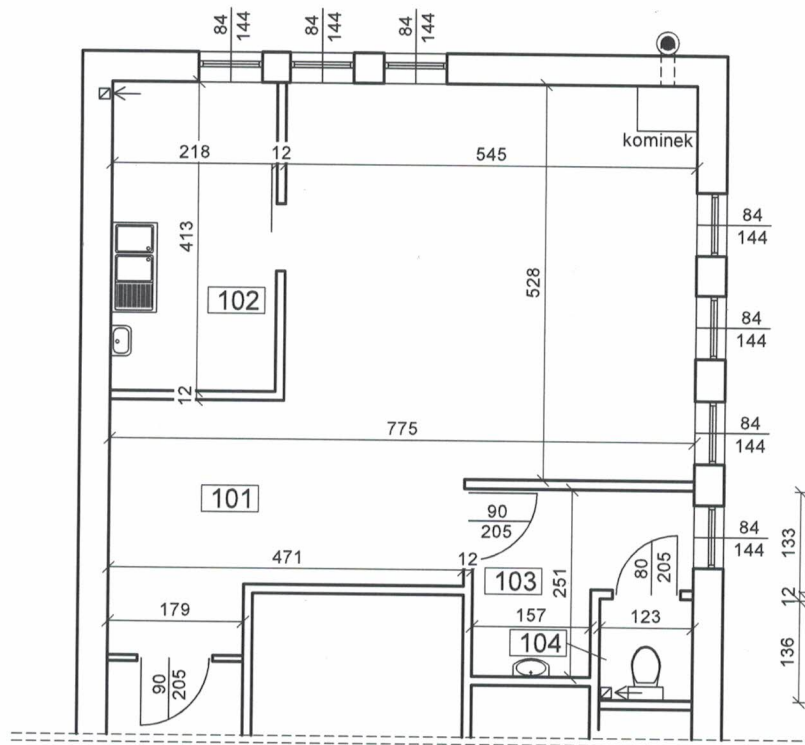

ZESTAWIENIE POMIESZCZEŃ

Ozn.	Nazwa pom.	Posadzka	m ²
101	Świetlica	Gres	39,55
102	Przygotownia posiłków regionalnych	Gres	9,03
103	WC	Gres	5,68
104	WC	Gres	1,67
RAZEM:			55,93

Rysunek:	RZUT I PIĘTRA - STAN PROJEKTOWANY		Nr rys.	2
Investor:	Bychawskie Stowarzyszenie Kobiet Aktywnych ul. Piłsudskiego 34, 23-100 Bychawa			Skala: 1:100
Investycja, lokalizacja:	Modernizacja lokalu na potrzeby świetlicy między pokoleniowej BSKA ul. Piłsudskiego 33/3, 23-100 Bychawa			
Projektant (Architektura):	Janusz Lipiec upr. bud. 66/Lb/87	Data:	08.2017	Podpis: 